


граница с морем

Схема расположения Лота № 6

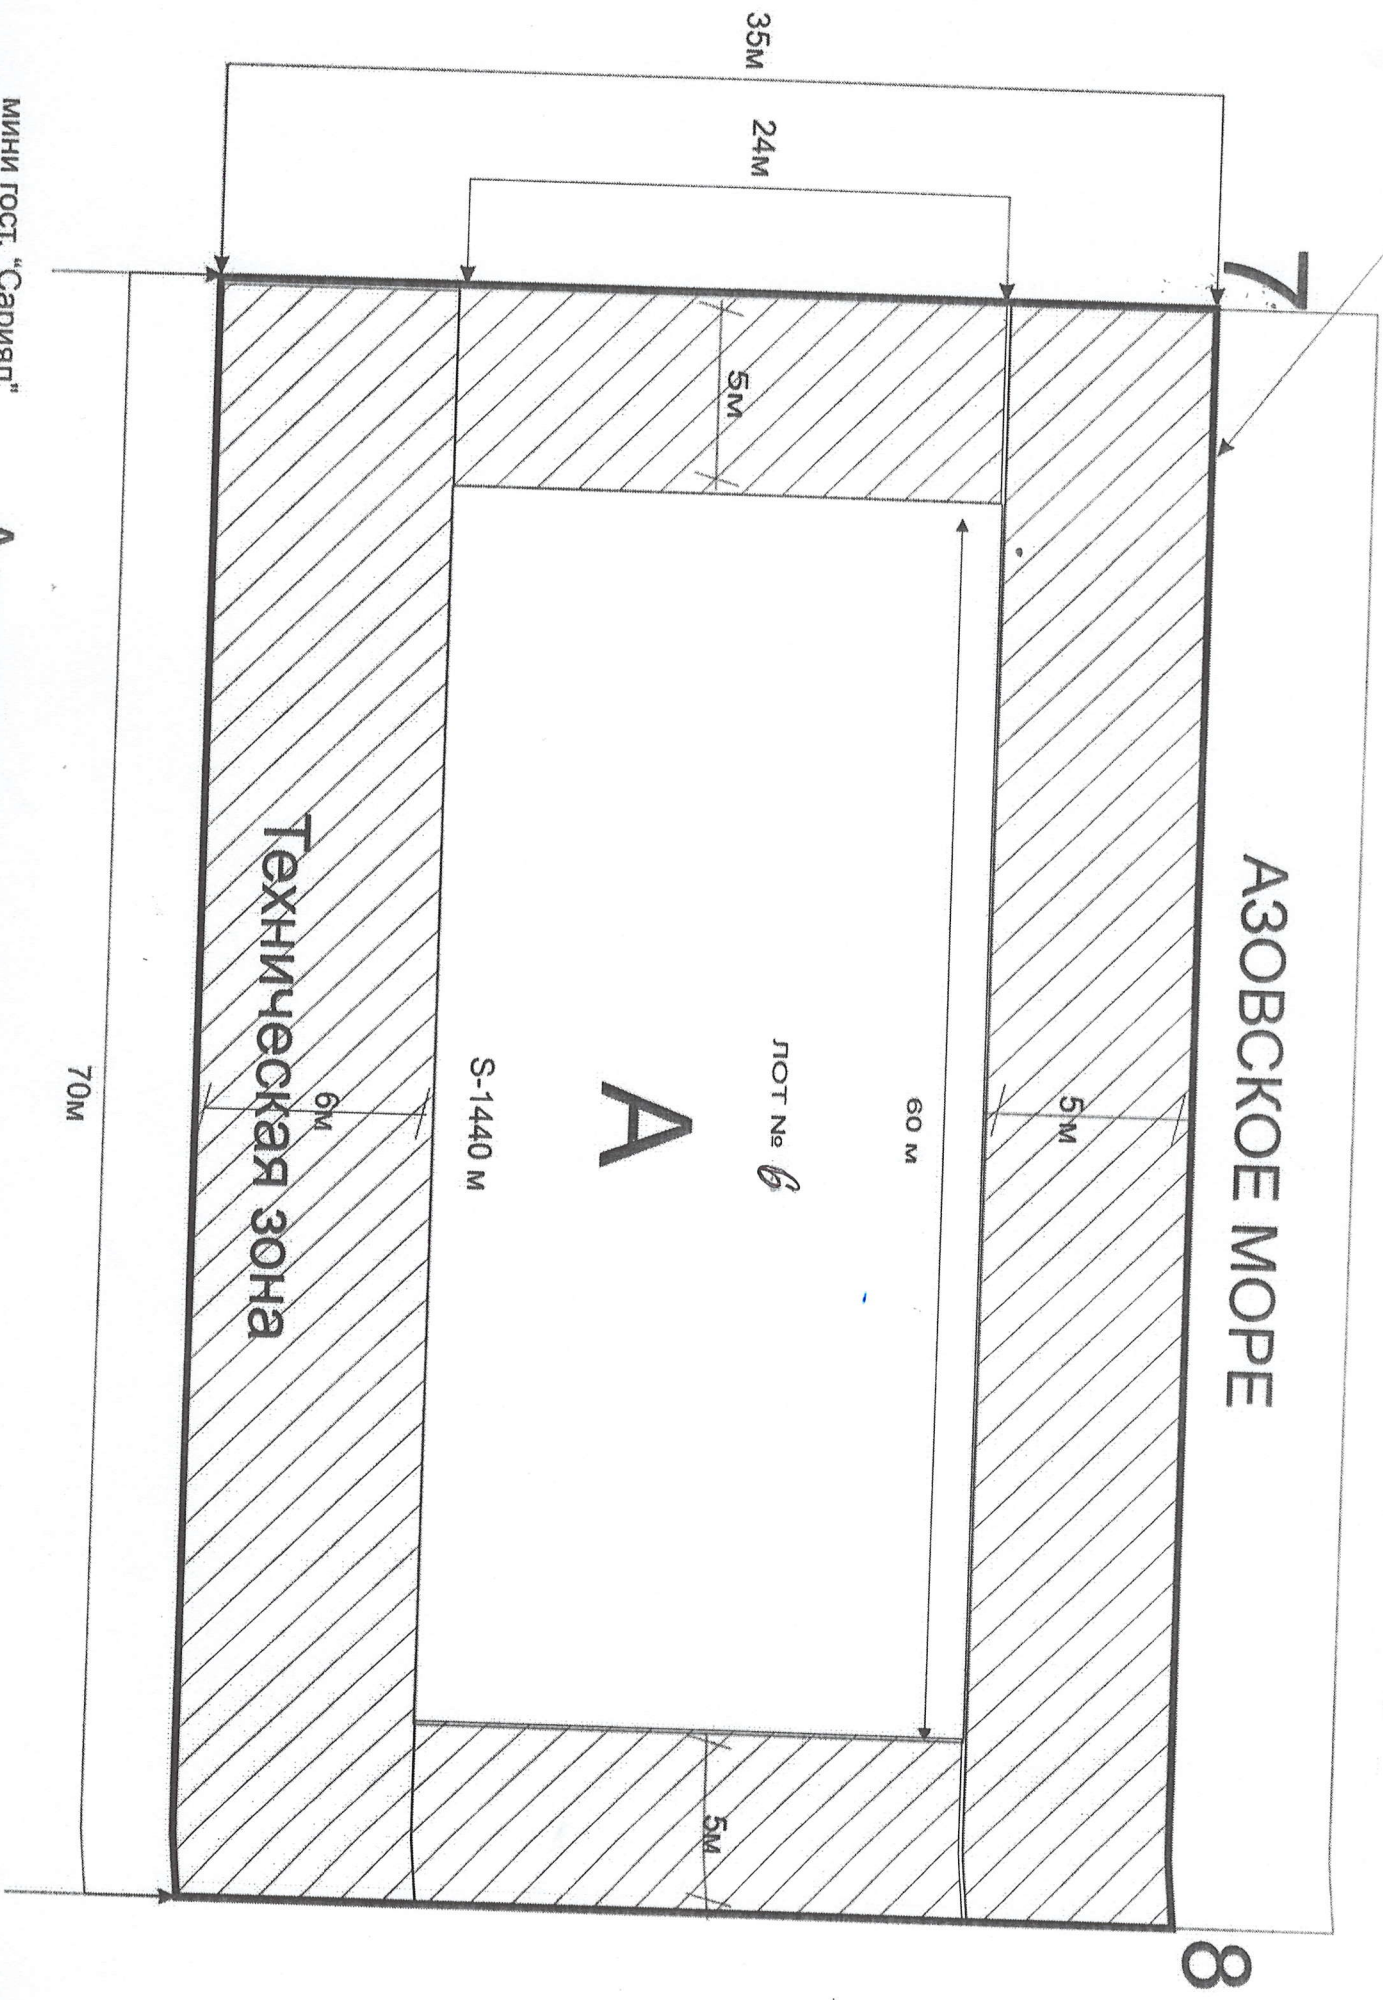

МИНИ ГОСТ. "Сариял"

Δ место допустимого размещения аттракционов

ул. Горшковой