


Схема расположения Лота № 7 и Лота № 4

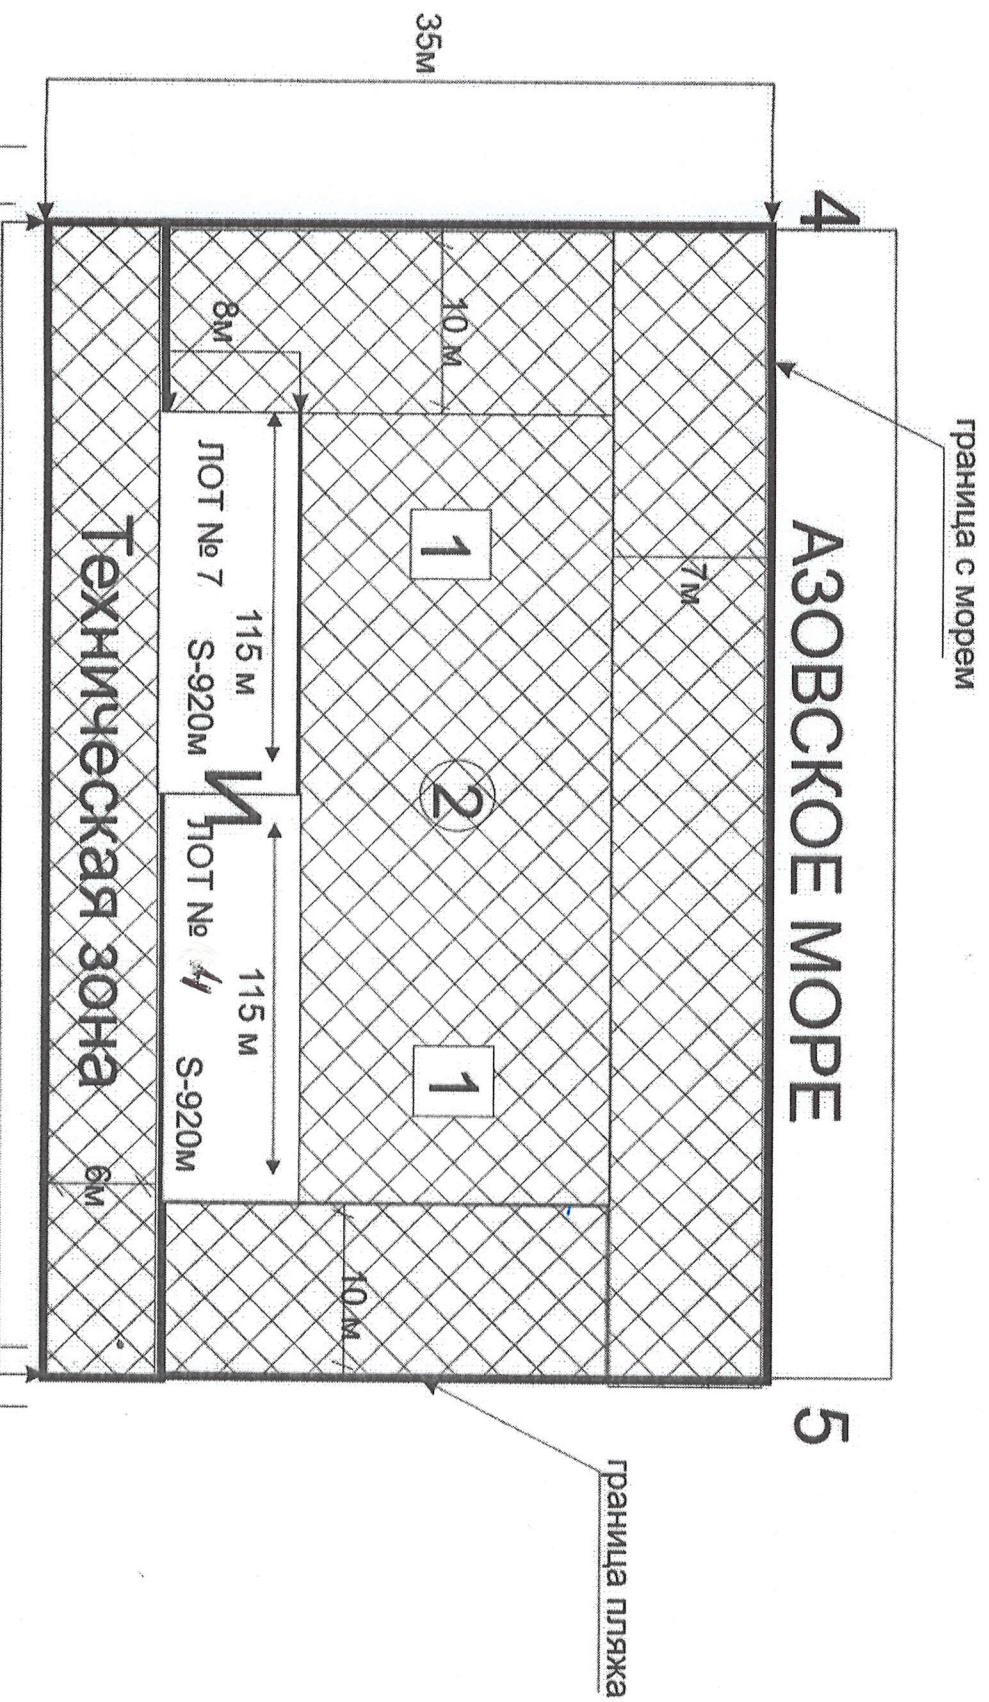

Условные обозначения:

1-зона расположения кабин для переодевания

2-зона расположения теневых навесов

И- место допустимого размещения пляжного инвентаря